



LOCALIZZAZIONE EDIFICIO PER LA REALIZZAZIONE DELL'IMPIANTO
(41°52'20,12"N - 14°34'13,70"E)

COMUNE DI CELENZA SUL TRIGNO
PROVINCIA DI CHIETI

REGIONE ABRUZZO

LOCALIZZAZIONE DI UN IMPIANTO FOTOVOLTAICO SU TETTO (P = 14,64 kWp)


Denominazione:	Lay-out impianto	Codice Elaborato:	<input checked="" type="checkbox"/> originale
	Schemi architettonici e particolari costruttivi		<input type="checkbox"/> integrativo
	Schema unifilare		<input type="checkbox"/> sostitutivo
Data:	Maggio-11	Scalo/e:	<input type="checkbox"/> sostituito
			<input type="checkbox"/> soppresso
Progettista architettonico:	Ing. Gerardo Papa	Commissario:	
Coordinatore della sicurezza in progettazione:	Ing. Claudio Cordisco		
Direttore dei lavori:			

R.U.P.
Ing. Antonietta Costantini


Ditta esecutrice:
ENERGY RESOURCES
Celenza sul Trigno s.r.l.

Sede legale e Operativa: Viale Moggio, 26 - 60131, Ancona
Sede Operativa per la sicurezza:
Zona Industriale di Celenza sul Trigno - 60140 (IT)
Tel./Fax 051 295034 - e-mail: info@energyresources.it
Codice Fiscale e Partita Iva: 02268404029
iscritto allo CDAI di Ancona in data 27/04/2004 n°REA 17374


PIANTA COPERTURA - STATO DI FATTO

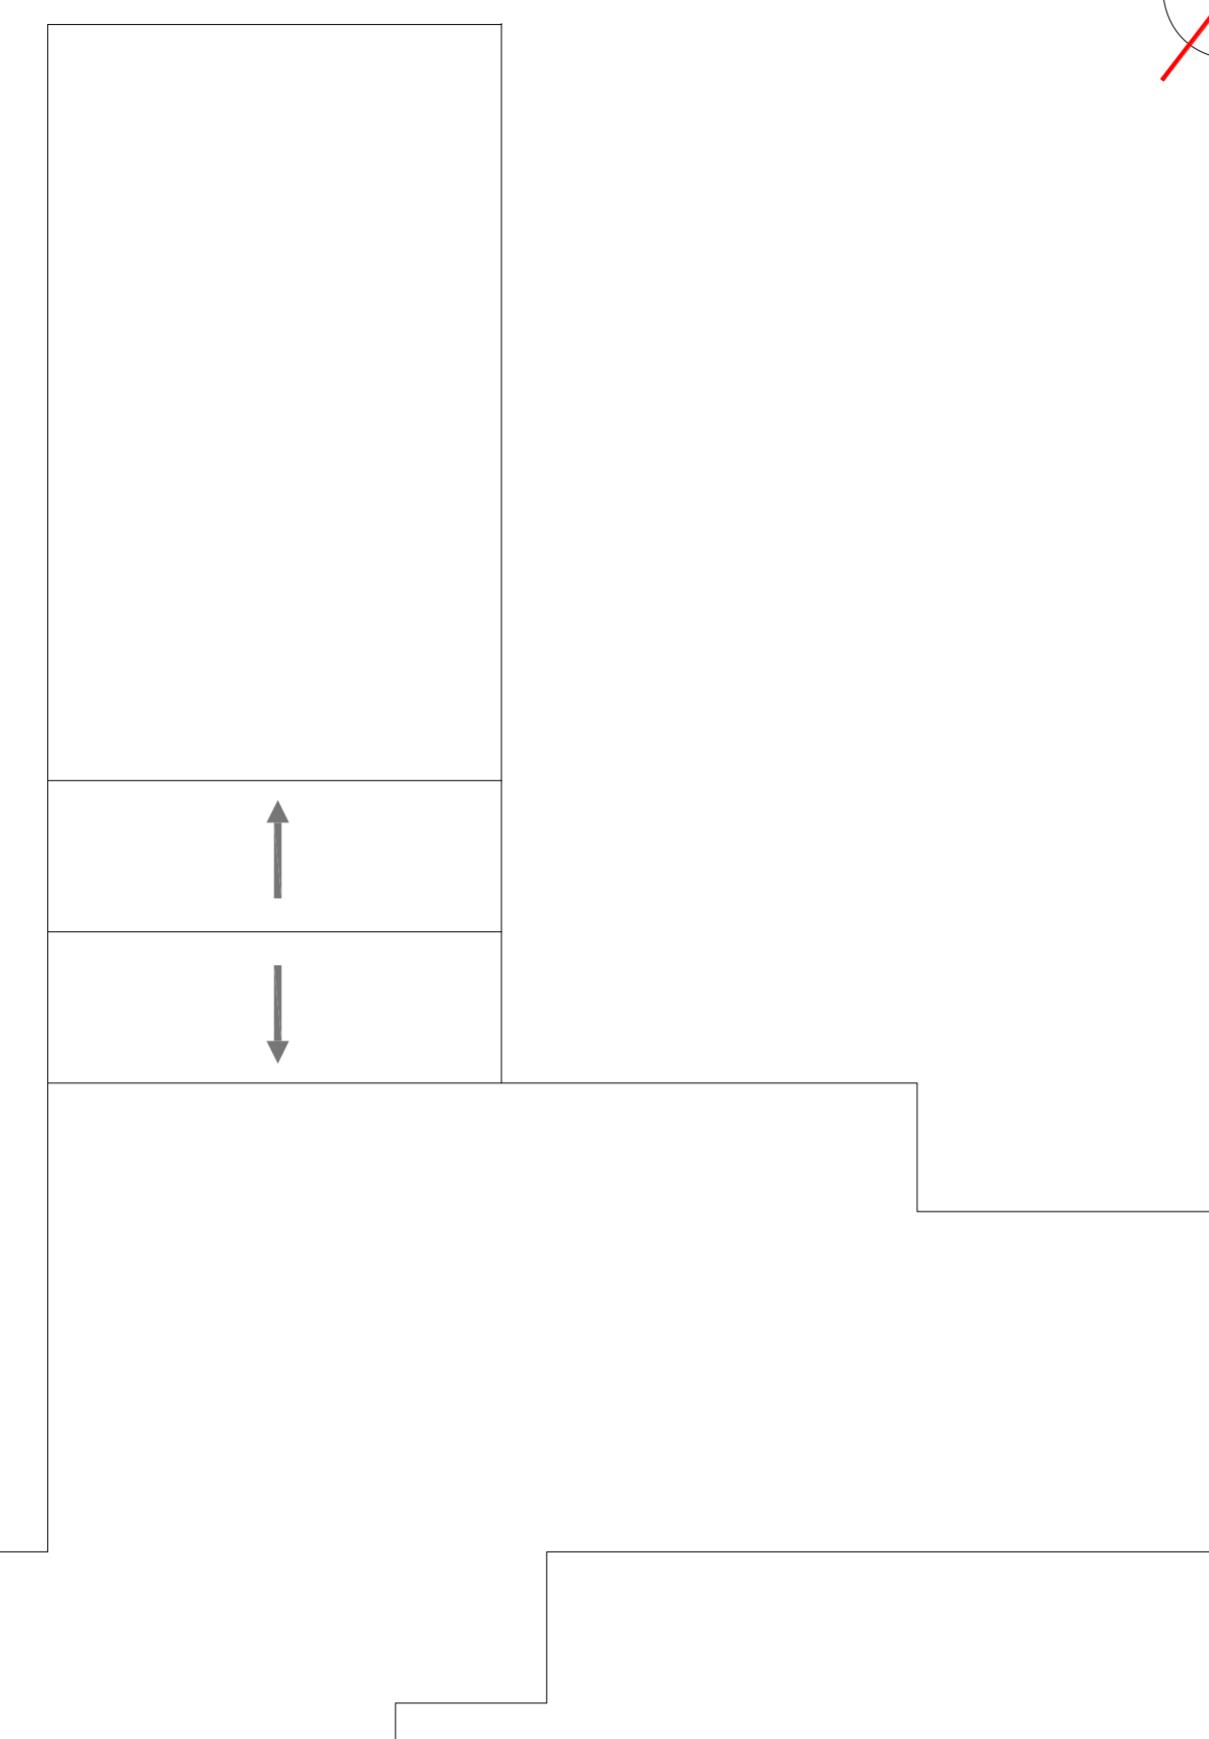

VISTE PROSPETTICHE

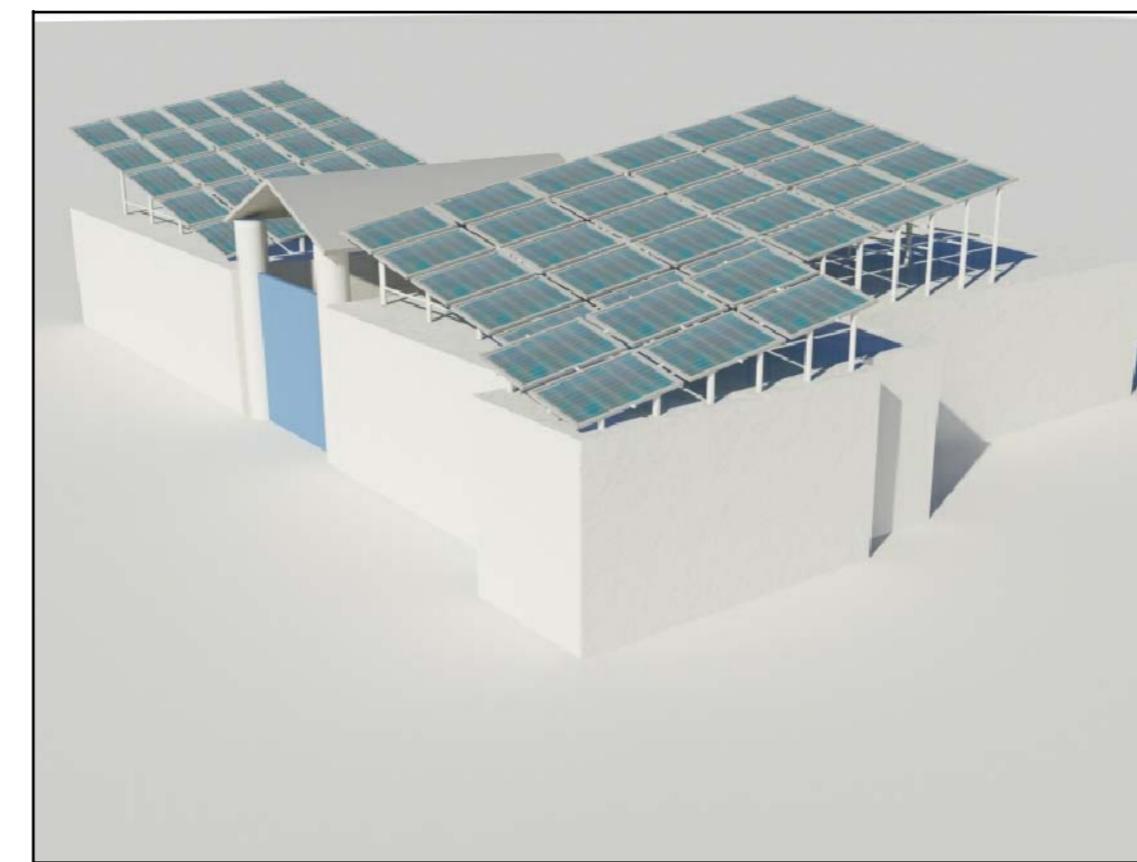


VISTA 1

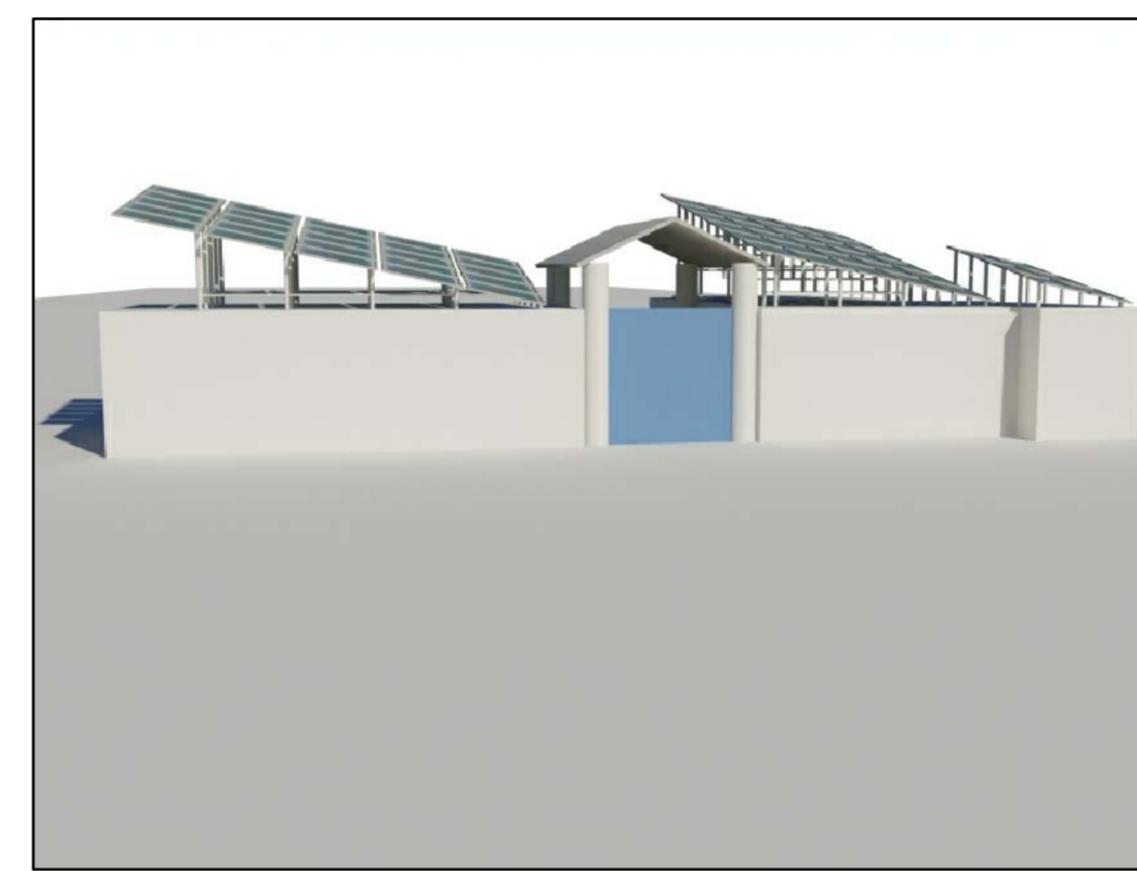


VISTA 2


LAY-OUT IMPIANTO

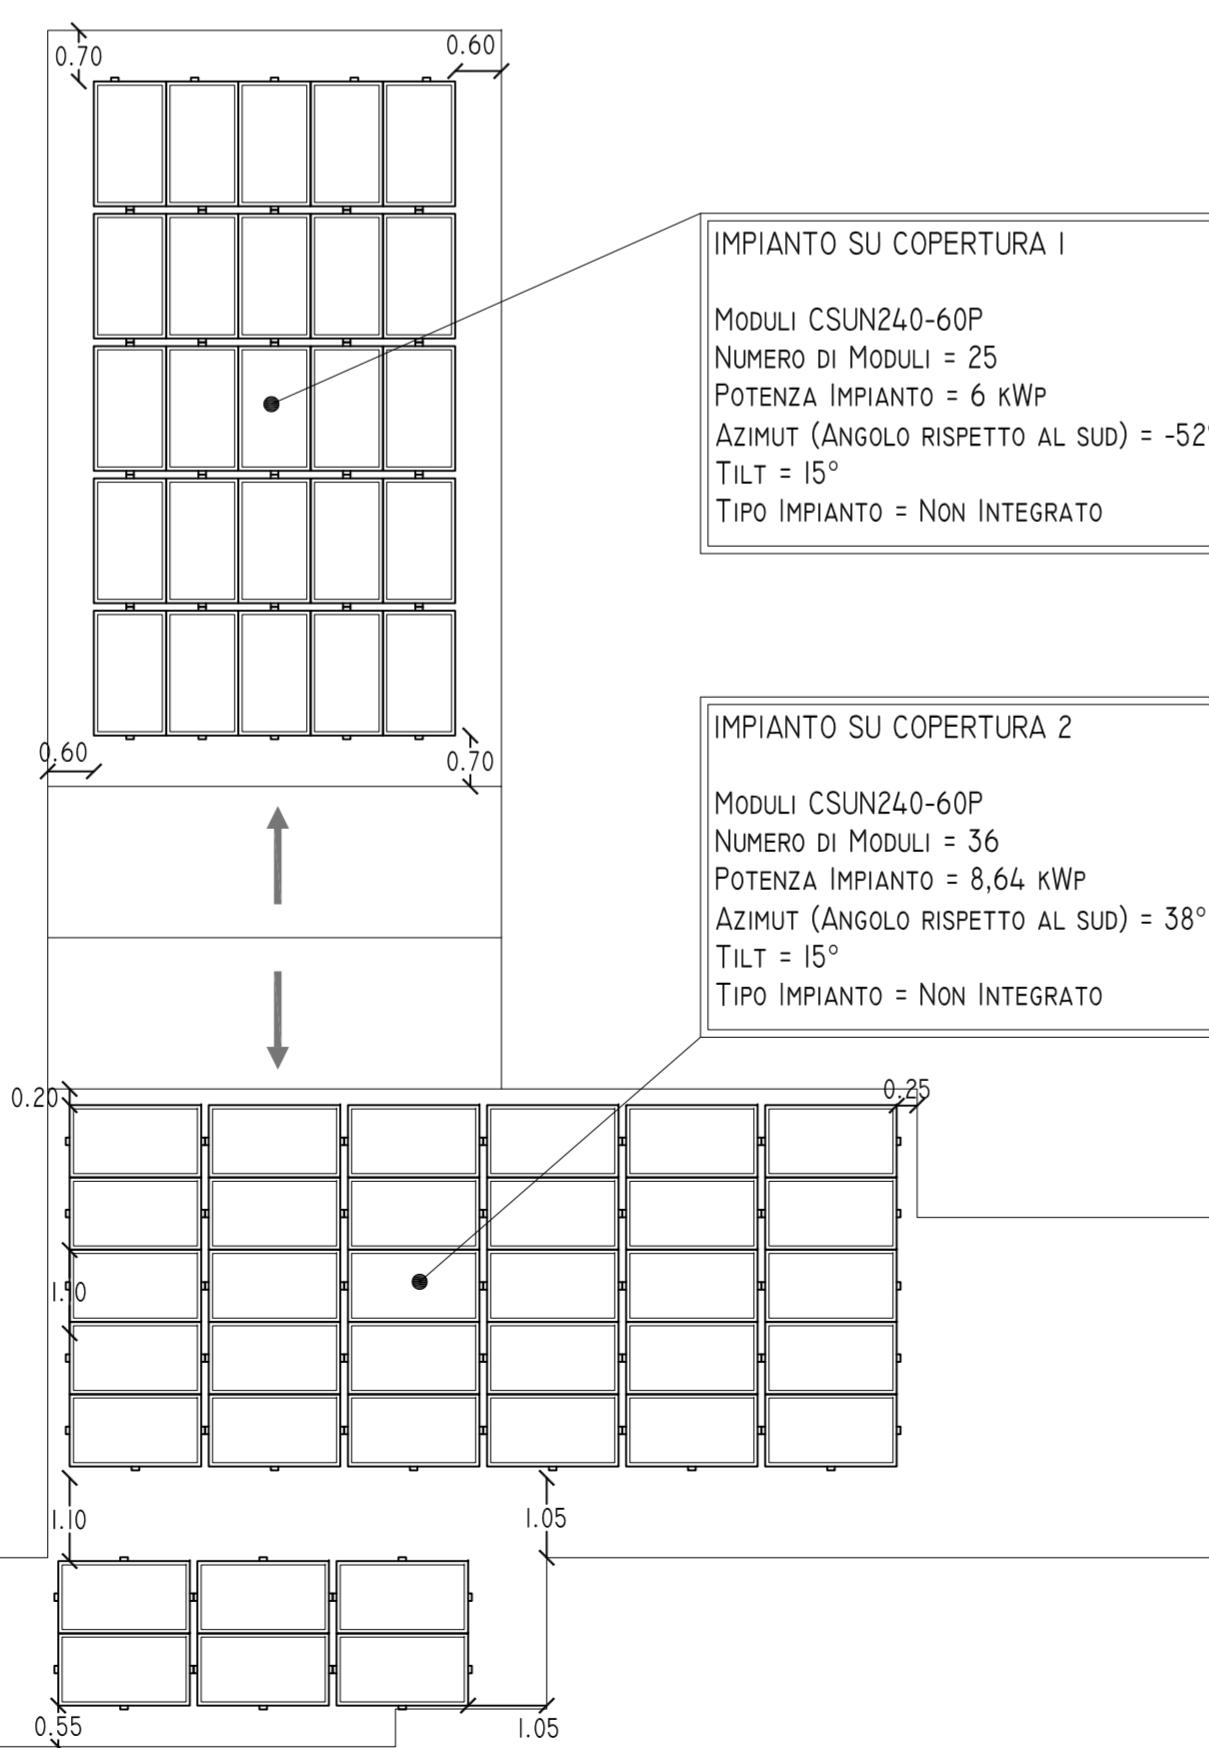

SCALA 1:100

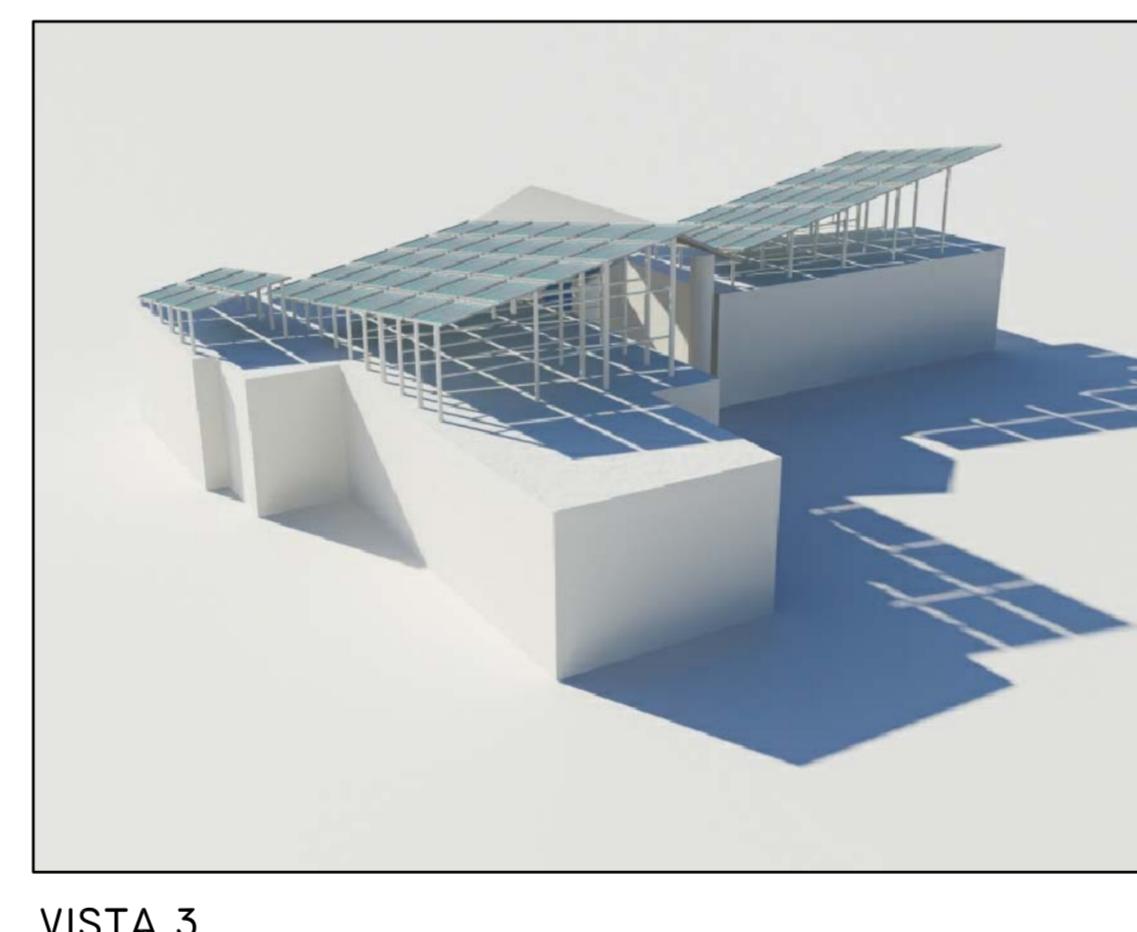

VISTA 3

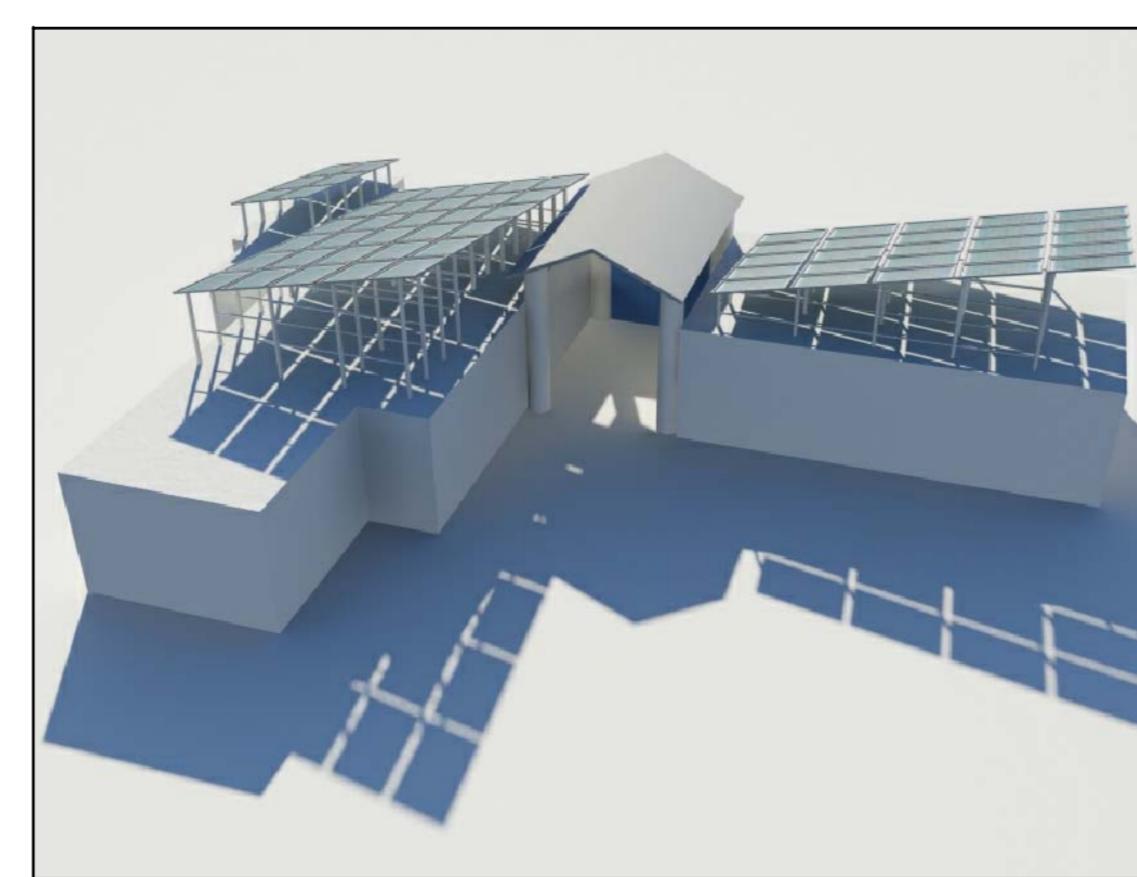

VISTA 4

SCHEMA UNIFILARE IMPIANTO 14,64 kWp

