



COMUNE DI CELENZA SUL TRIGNO

Provincia di CHIETI

Medaglia d'Argento al Merito Civile

Ufficio del Sindaco



Prot.n. 3038 del 28 settembre 2017

AVVISO AD OPPONENDUM IL RESPONSABILE DEL PROCEDIMENTO

PREMESSO CHE

sul suolo pubblico del Comune di Celenza sul Trigno, in via Marconi vico I, adiacente ai fabbricati che insistono sulle particella n°146 e n°148 del foglio di mappa n. 18, su uno dei loro lati, si rileva una struttura in muratura di piccole dimensioni che è edificata su area pubblica (vedi planimetria allegata);

Considerato che la struttura, oramai abbandonata e non più utilizzata, nella completa incuria, è rifugio di numerosi animali tra i quali rettili e topi e che per queste ragioni numerose sono le lamentele da parte della popolazione residente.

Il manufatto, inoltre, versa in cattive condizioni statiche e pertanto potrebbero manifestarsi rischi per la pubblica incolumità.

ATTESO CHE

- dagli atti presenti presso l'Ufficio Territoriale di Chieti (ex Catasto) detto manufatto non risulta censito;
- l'intento dell'Amministrazione Comunale è garantire la pubblica sicurezza, l'igiene ed il decoro di tale area, procedendo prioritariamente all'abbattimento della struttura in oggetto;

INVITA


Chiunque vanti diritti sul fabbricato in oggetto a presentare le proprie istanze e la relativa documentazione comprovante gli stessi, al Comune di Celenza sul Trigno nel termine di gg.30 dalla pubblicazione del presente avviso nell'Albo on line Comunale, con l'avvertenza che le eventuali istanze a tal fine prodotte oltre detto termine non avranno effetto in via amministrativa.

Celenza sul Trigno, lì 28 settembre 2017

Il Responsabile del Procedimento
Arch. Dino Tiziano CILLI




N=24500

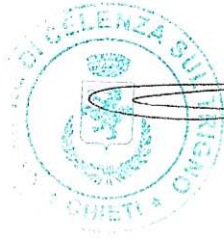

Direzione Provinciale di Chieti Ufficio Provinciale - Territorio - Direttore VINCENZO SMORTO

Vis. tel. esente per fini istituzionali

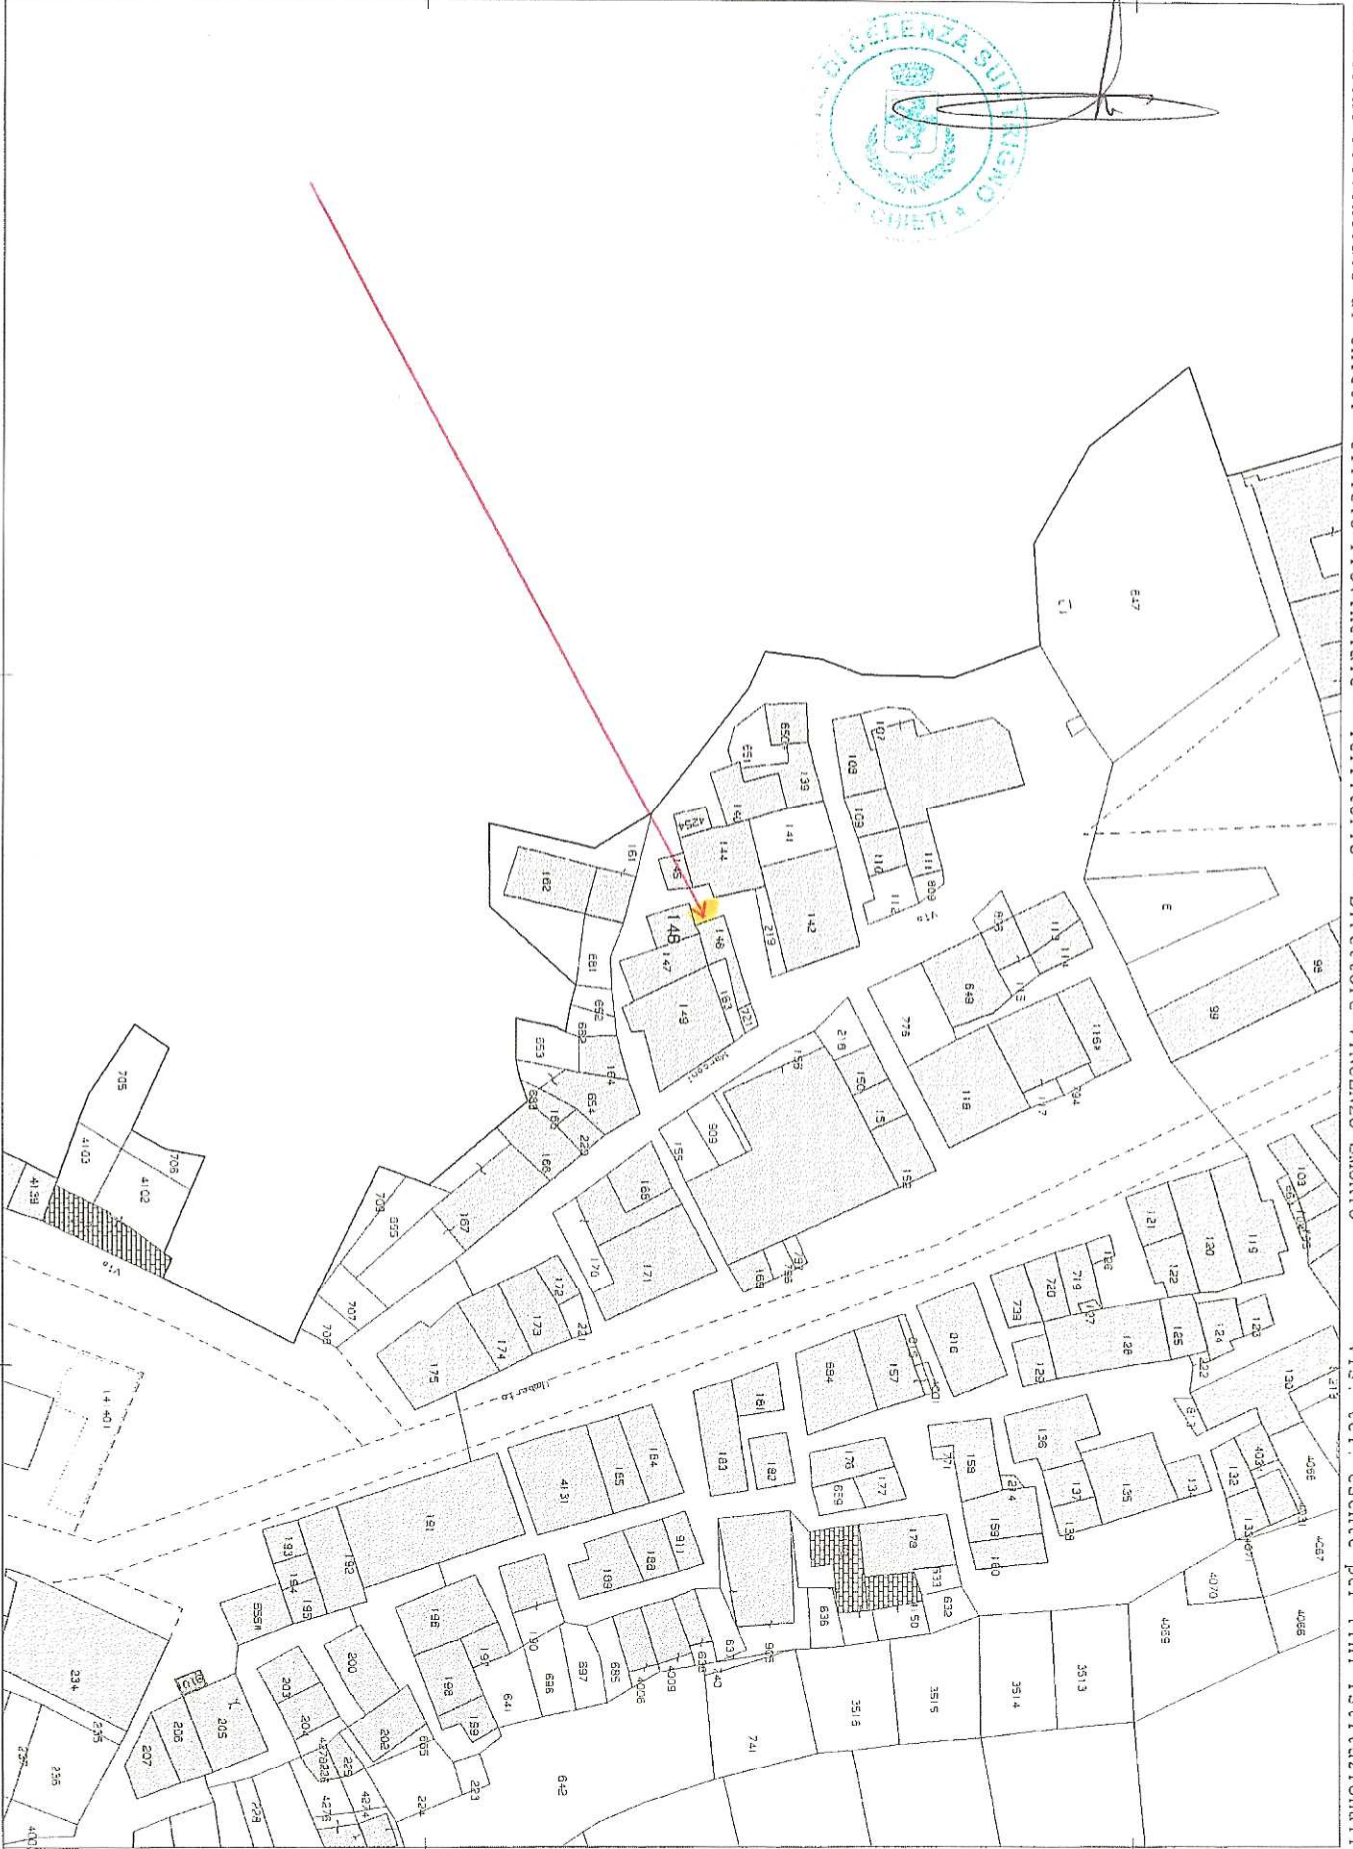

E=26600

1 Particella: 146

Comune: CELENZA SUL TRIGNO
Foglio: 18

Scala originale: 1:1000
Dimensione cornice: 267.000 x 189.000 metri

4-Lug-2017 13:4:9
Prot. n. T220580/2017